


BÜRGER- UND SPORTPARK SICKERGRUND KITZINGEN

Präsentation LPH3

Stand: 30.07.2026




CF1

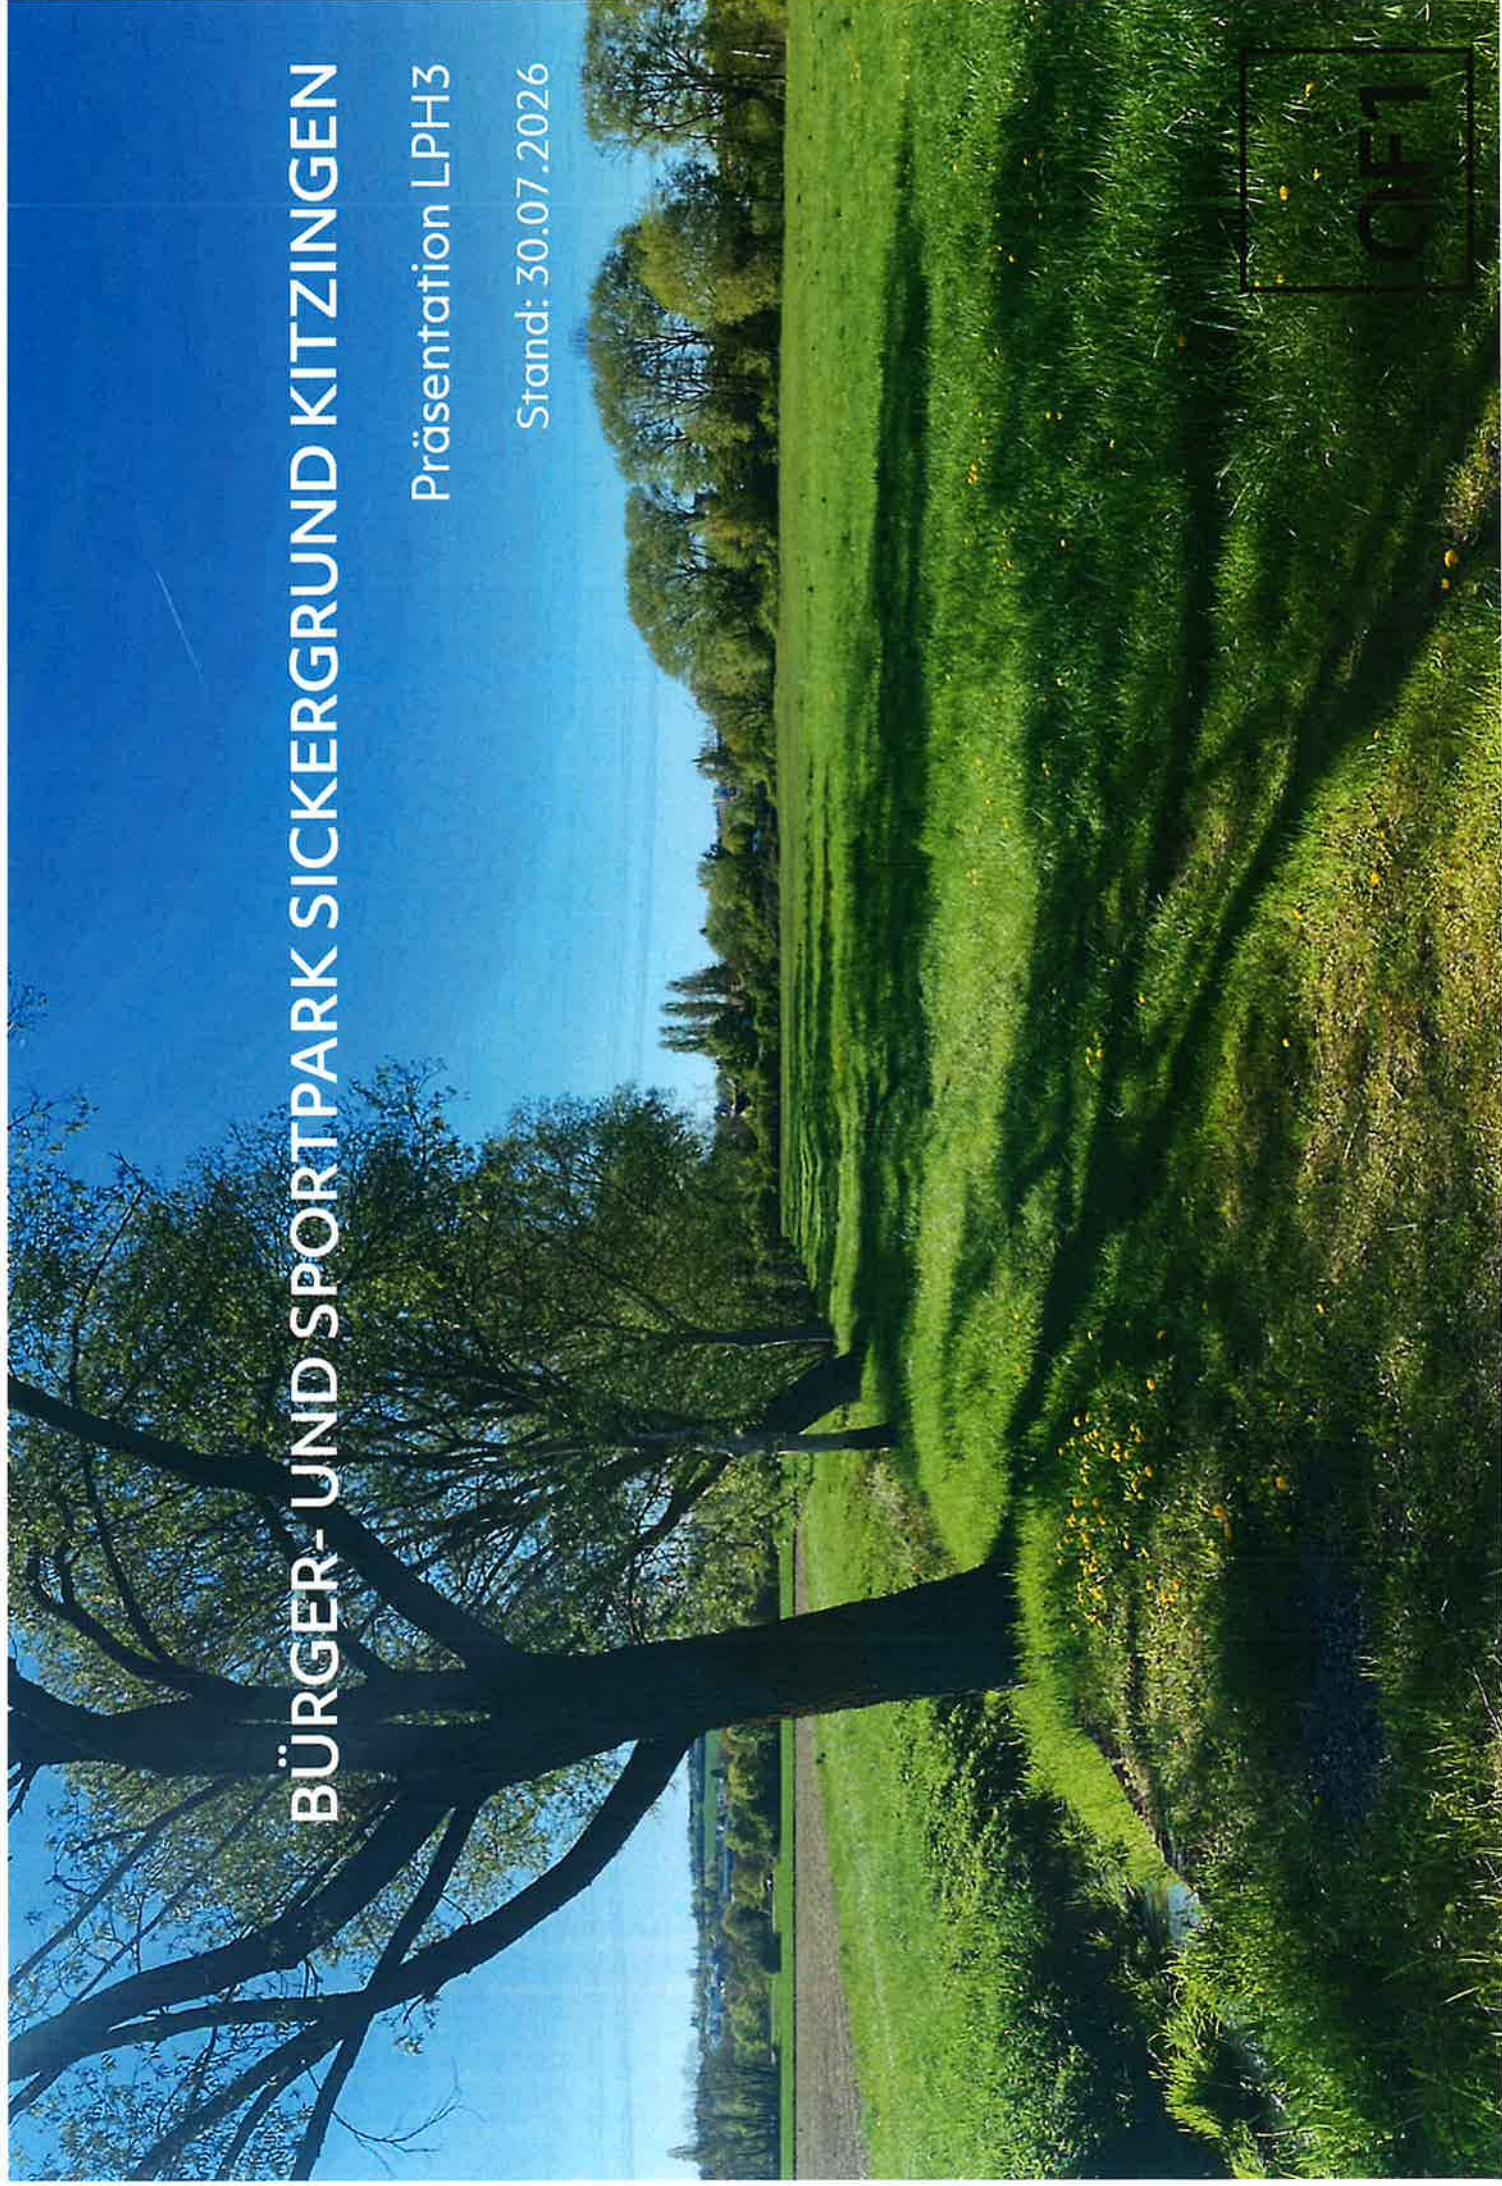


ÜBERSICHTSPLAN




SCHNITTE

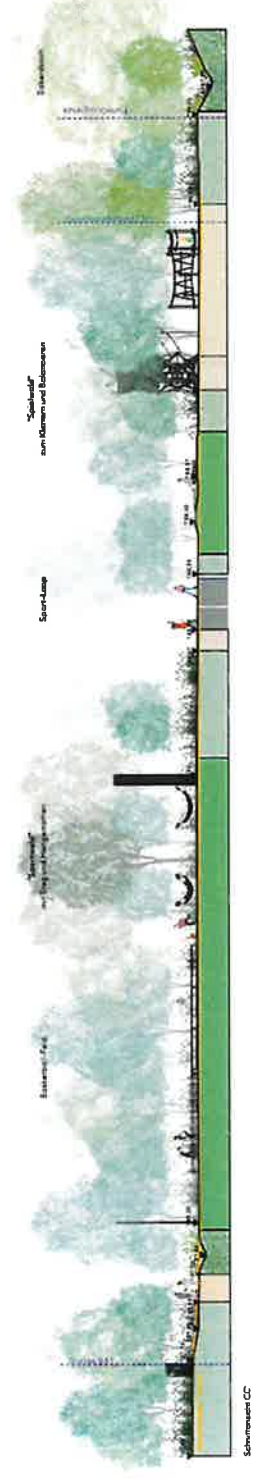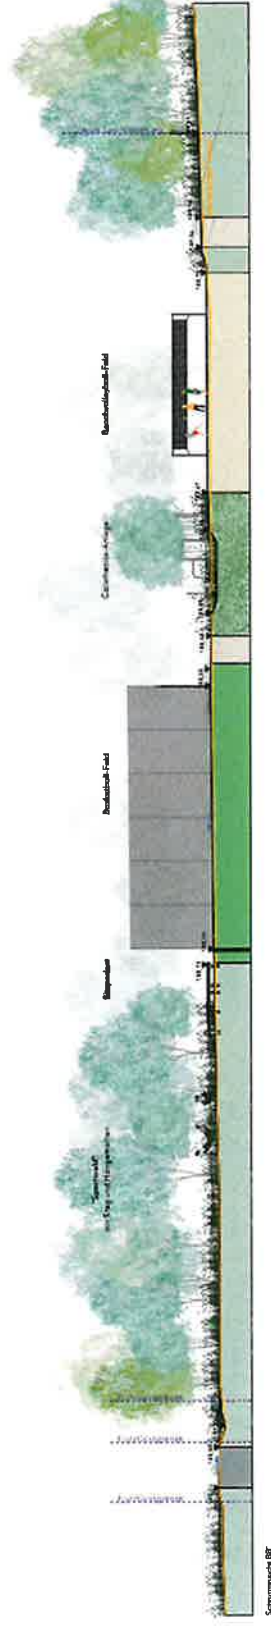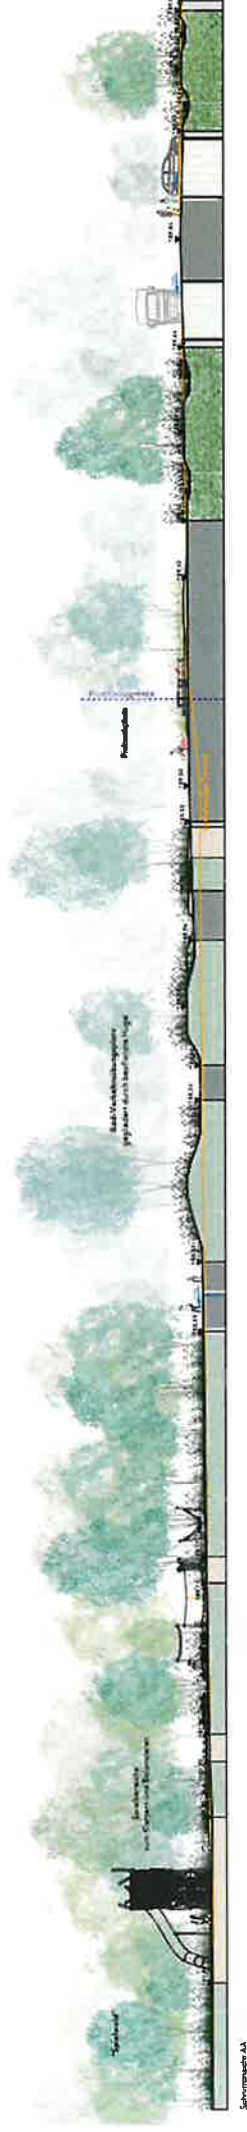

DER LOOP

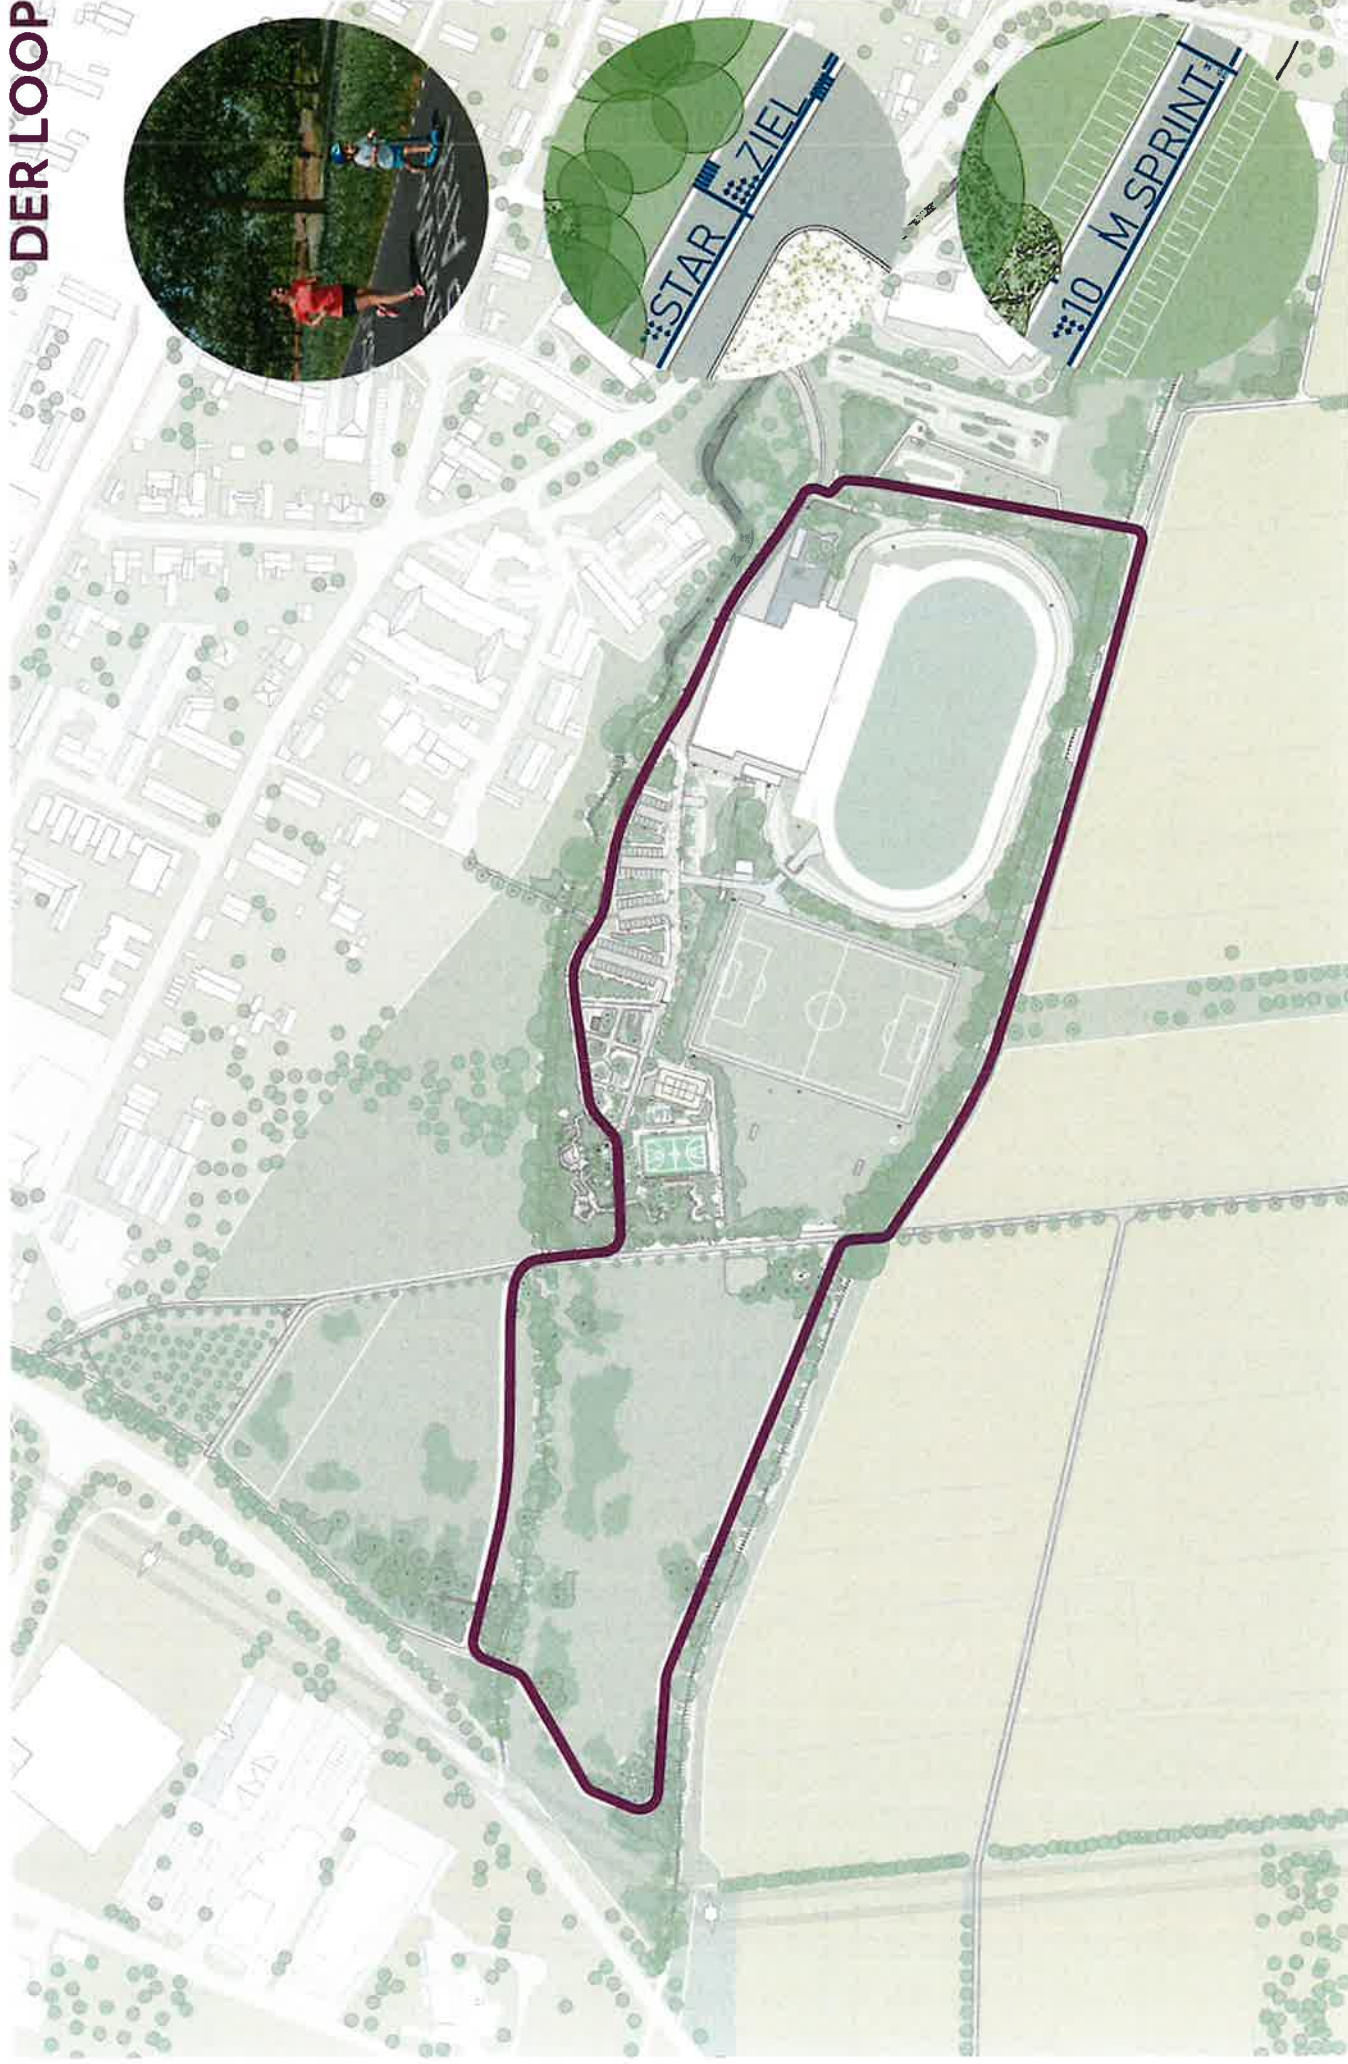

PARKPLATZ

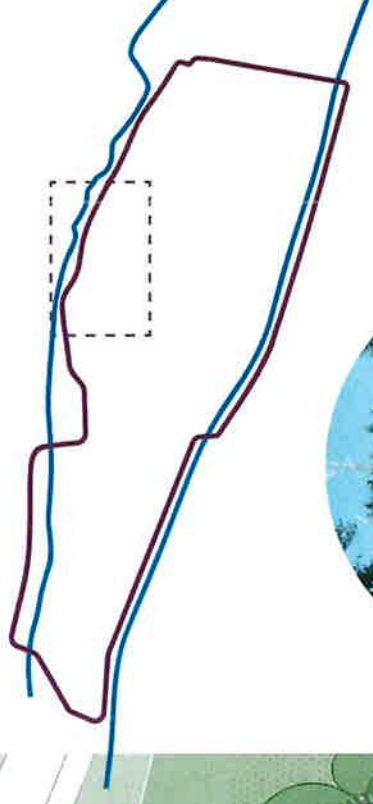

Trittschneise



grüne Parkplätze - E-Ladepfähle sind möglich



Heisterpflanzungen auf den Stock setzen möglich






Picknickbank




Schachfisch



Kletterwand

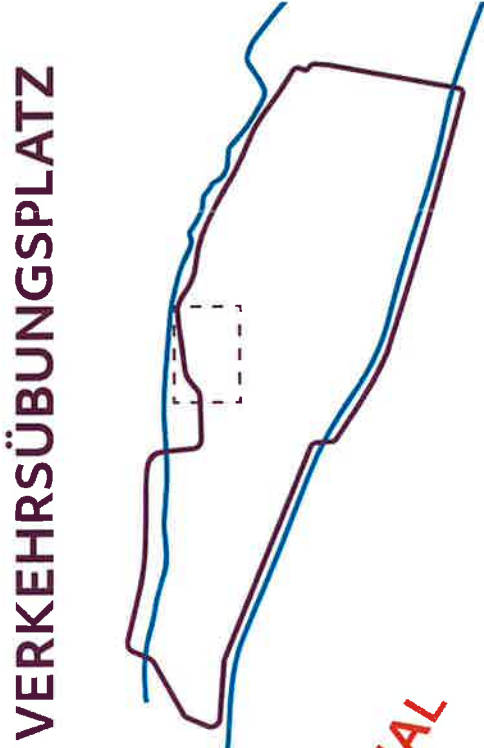


VERKEHRSÜBUNGSPLATZ

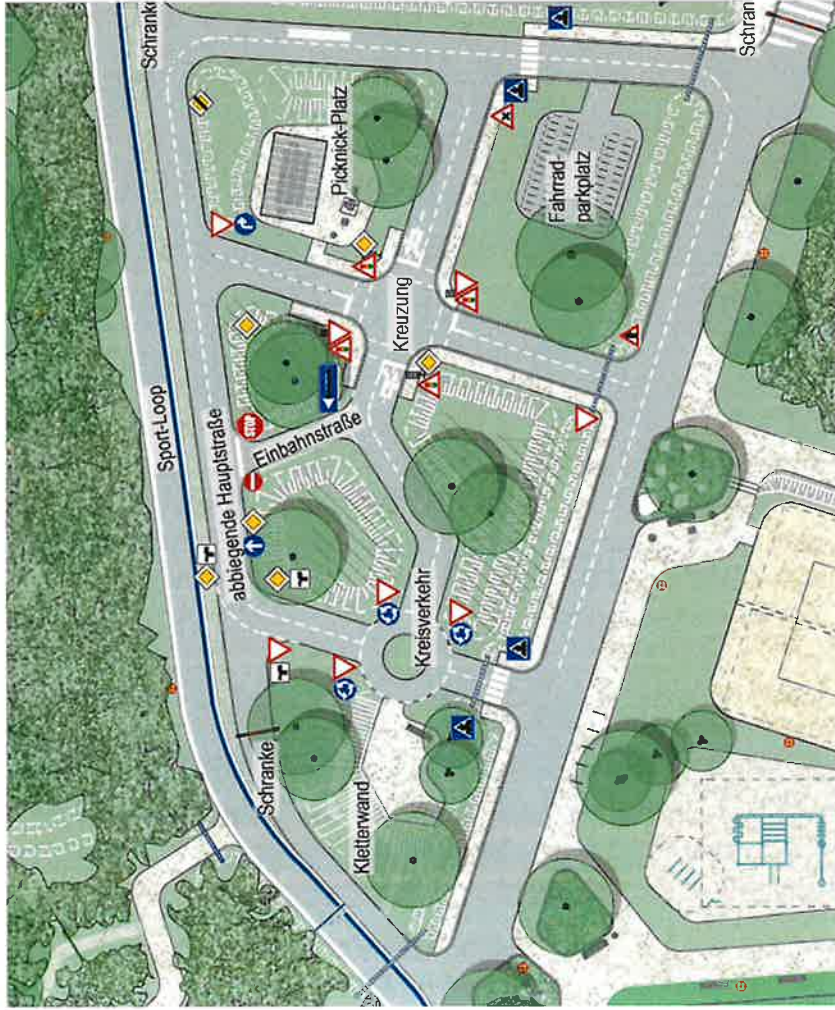

Verkehrsübungsplatz mit bewegter Topographie und artenreicher Wiesenansaat



„SPORTWALD“

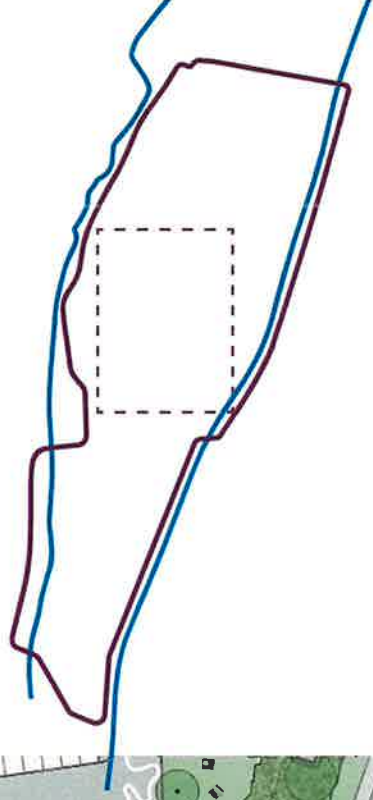

Basketballplatz auf EPDM





Beachvolleyballplatz



Spielfeld mit Sitzpodest



„SPORTWALD“

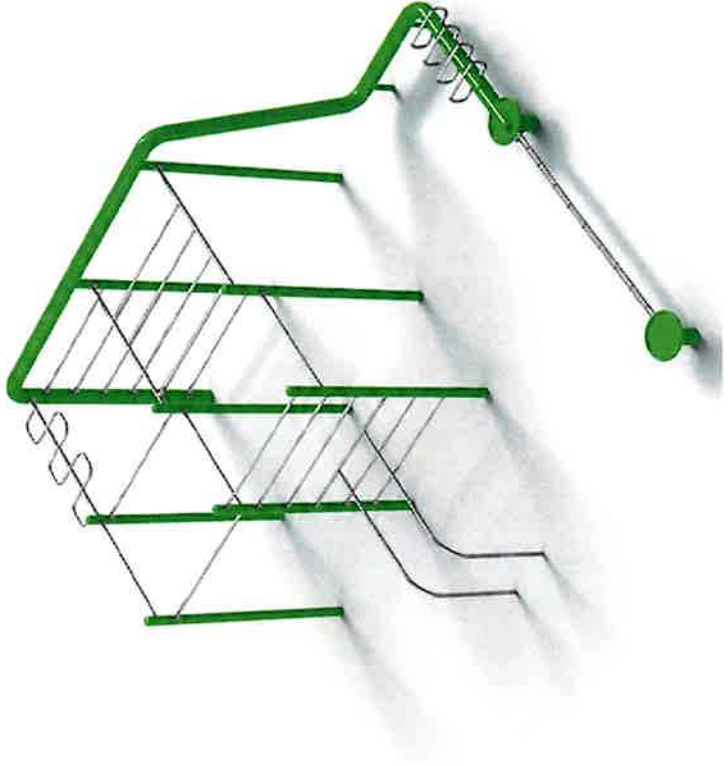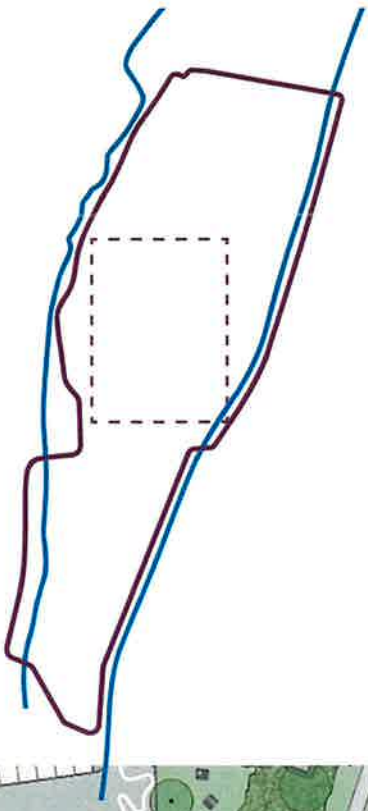

Calisthenics Anlage

Tragende Rohrkonstruktion Ø139,7 x 4,0 mm

Material: Stahl S235JR

Korrosionsschutz: Rohre innen und außen verzinkt


Oberflächenbeschichtung: Schlagfest pulverbeschichtet, Anbauelemente wie z.B. Reckstangen, Barren, Hangleitern in V2A Edelstahl Qualität, Oberfläche glasperlengestrahlt

in Kombination mit Liegestützgriffen


aus V2A Edelstahl, glasperlen-gestrahlt

Höhen: 2 x 0,20 / 2 x 0,40 m ab Fallschutzbelag
Länge: 1200mm



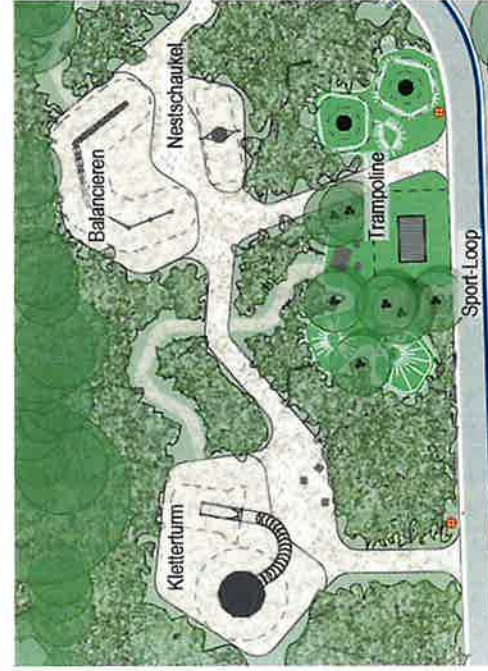

Hängematten

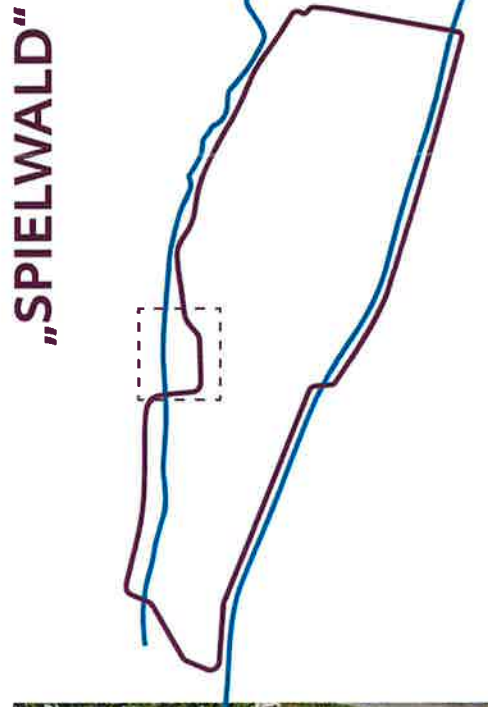

„SPIELWALD“



Kletterturm und Balancierstrecke




Trampoline



Steg

„SPIELWALD“ - AUSSTATTUNG TRAMPOLINPLATZ

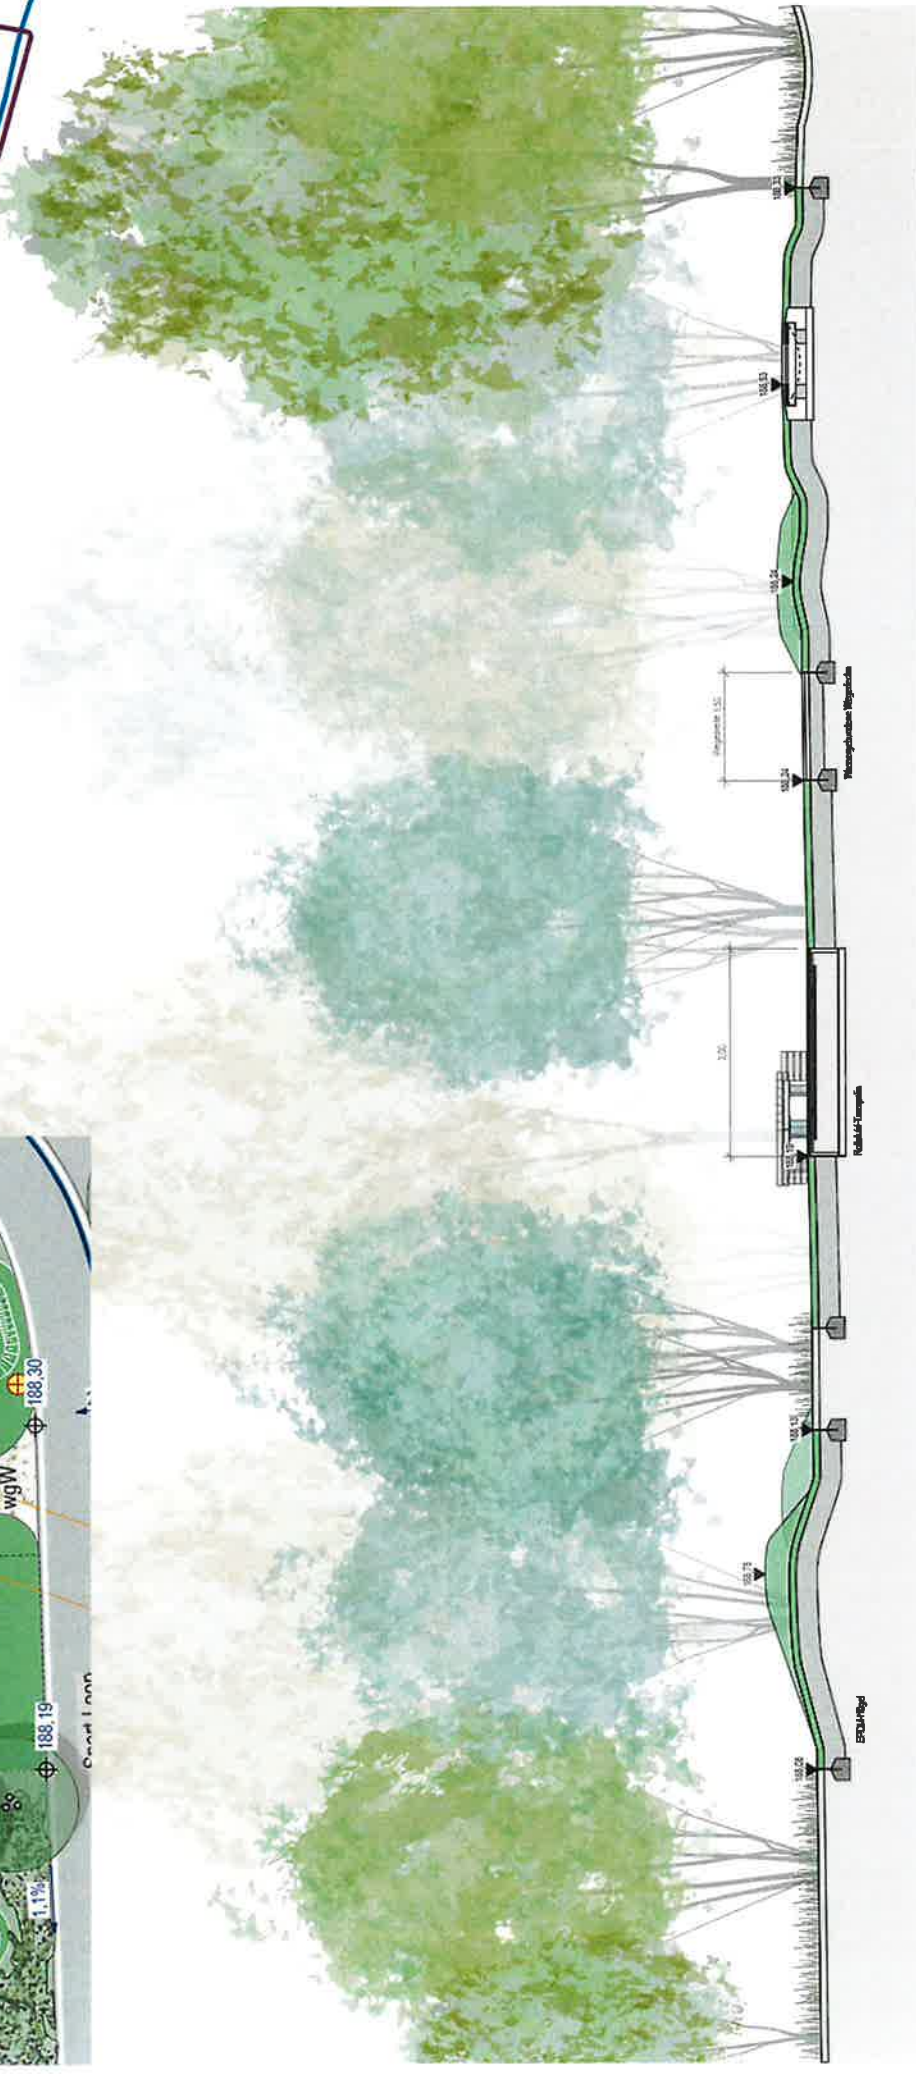





„SPIELWALD“- AUSSTATTUNG -STEG

OPTIONAL


- 1 - Bohle 5x20 cm aus Robleibholz
- 2 - Kantenholz 10x10 cm aus Robleibholz
- 3 - Rundholz Durchmesser 20 cm Robleib

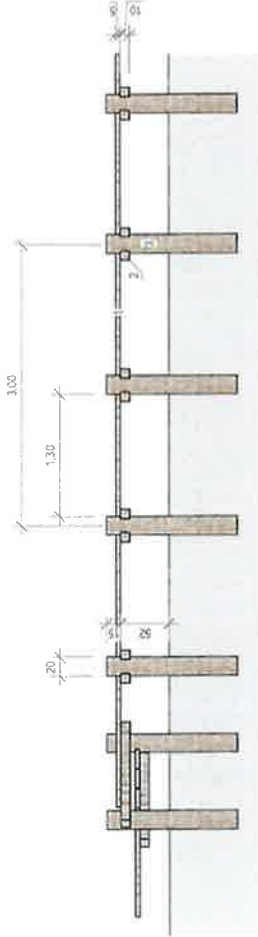


Holz-Steg - Prinzippschnitt A Maßstab 1:50

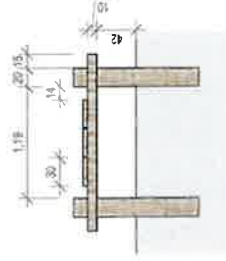


Holz-Steg - Prinzippschnitt B Maßstab 1:50

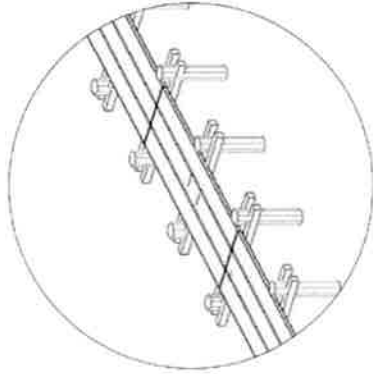


Variante 1 - Stiegkonstruktion

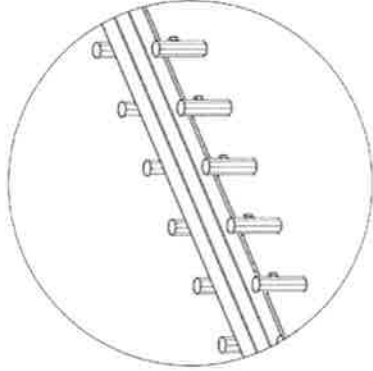

Variante 2 - Stiegkonstruktion

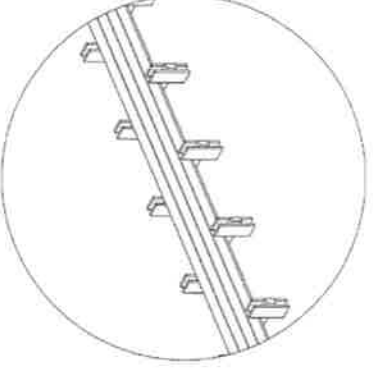


Variante 3 - Stiegkonstruktion

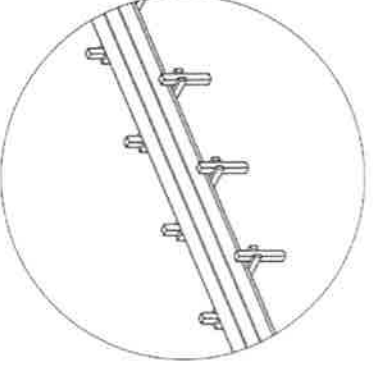


Variante 4 - Stiegkonstruktion



FLANIEREN IM BÜRGERPARK

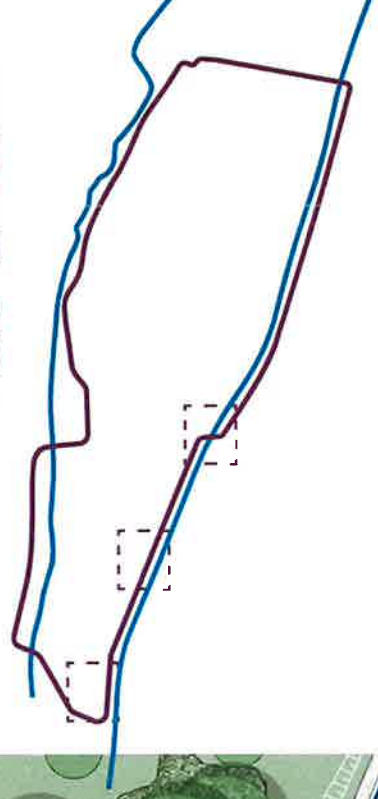

Landschaftsschaukel

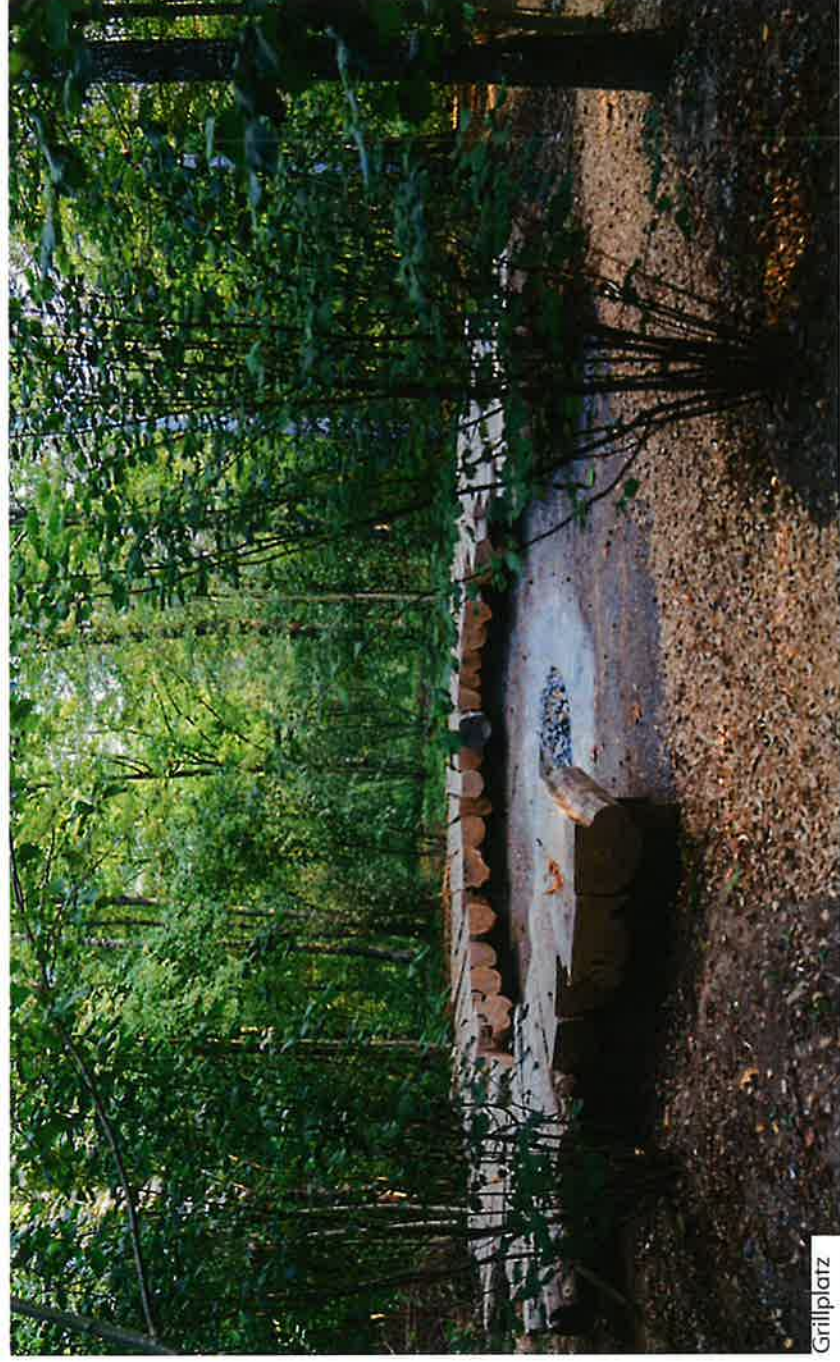

Grillplatz



Fertigbrückenbauwerk oder Durchlässe...






...mit fahrradtauglichem Geländer...




...eingebettet in die Landschaft.

UFER & BRÜCKEN

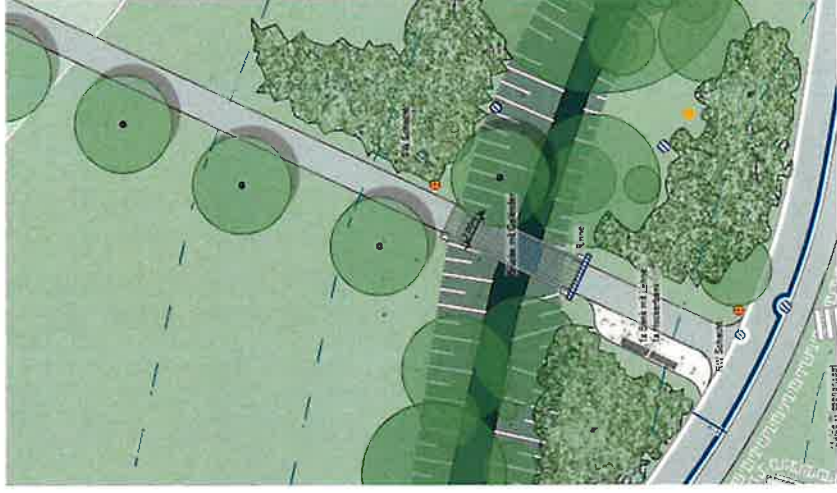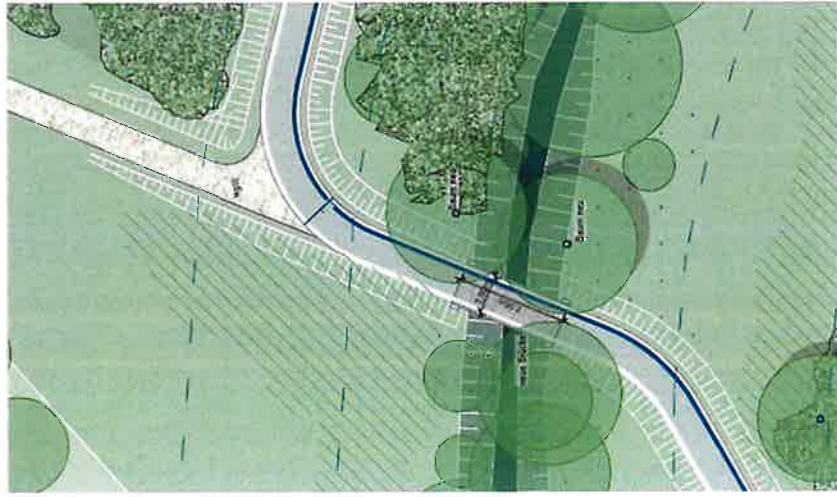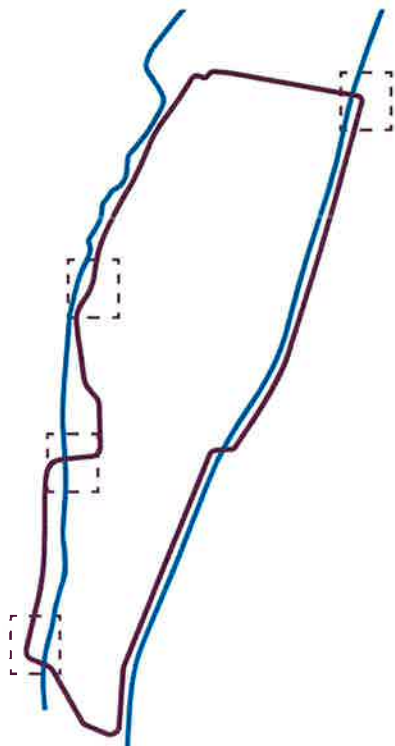


Querschnitt durch eine Flusau

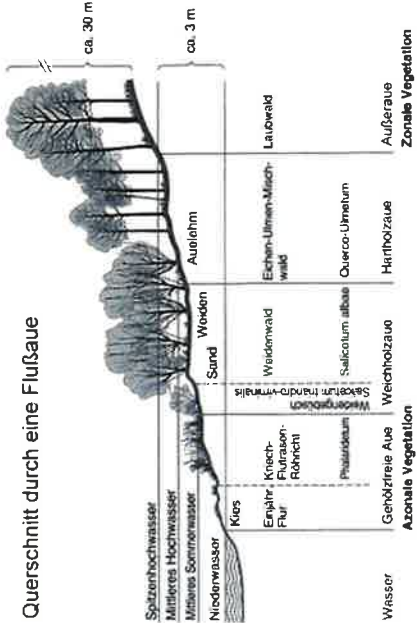

Wiederbelebung der natürlichen Auvegetation



„BRUCHWALD“

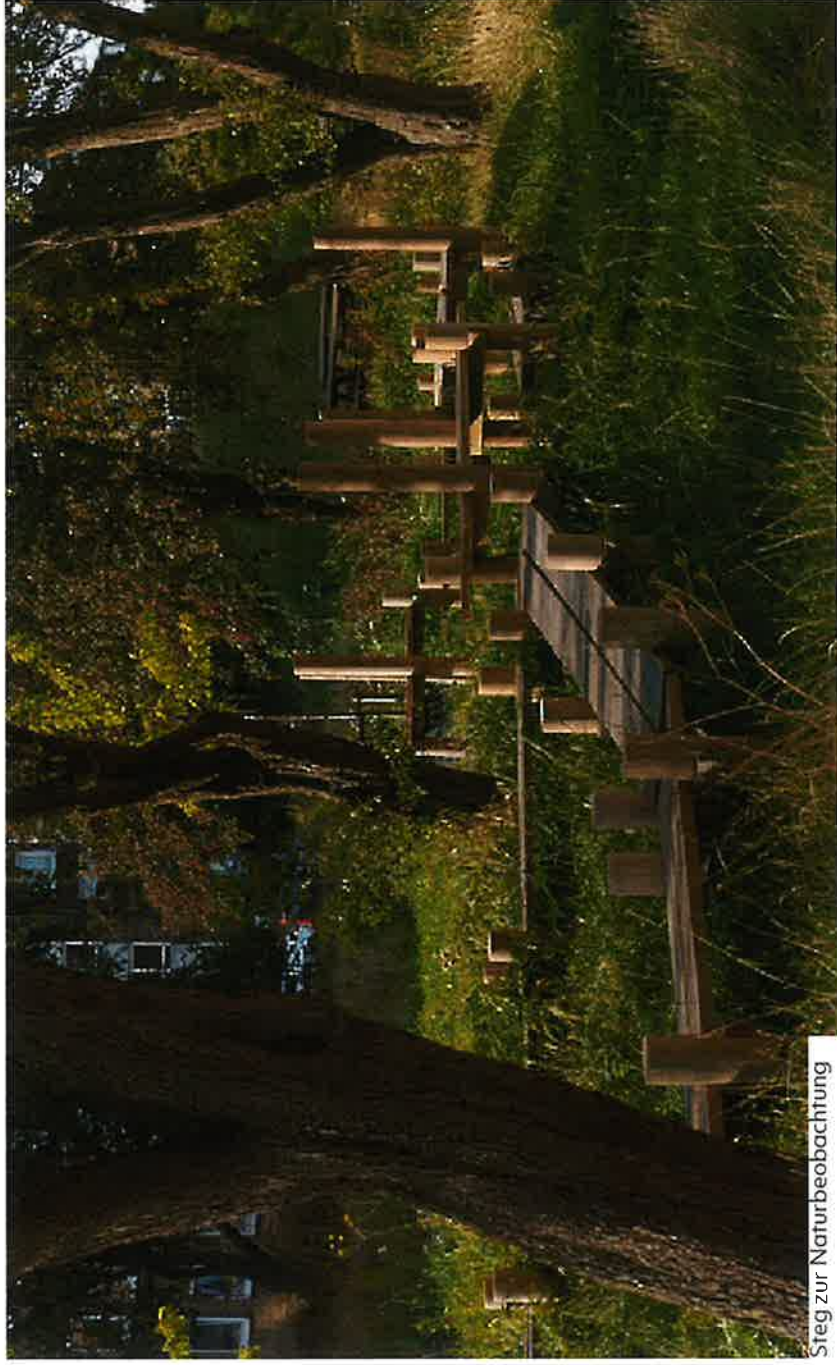

Steg zur Naturbeobachtung

FARBKONZEPT & MATERIALITÄT

Robuste Materialien und fröhliche Farben



RAL 6018




RAL 6019



RAL 5017



Asphalt

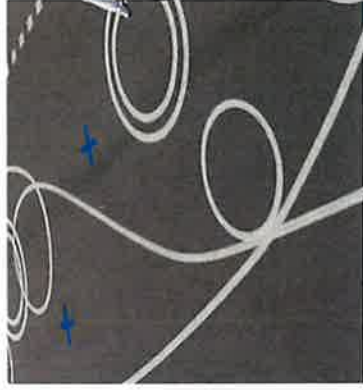

Asphalt mit Markierungen



wassergebundene Wegedecke



Fallschutz EPDM
Mischung Maigrün, Patinagrün
und Perlweiß



Stahl, pulverbeschichtet

AUSSTATTUNG-SITZEN



Sitzbank

mit oder ohne Rücken- und Armlehne,
feuerverzinkter und pulverbeschichteter
Stahl RAL 6018, Nordische Kiefer,
zum Einbetonieren



Picknick-Tisch,

kombiniert mit Sitzbank
feuerverzinkter und pulverbeschichteter Stahl RAL 6018,
Nordische Kiefer,
zum Einbetonieren



Hocker

allein oder in Gruppen
feuerverzinkter und pulverbeschichteter
Stahl RAL 6018, Nordische Kiefer,
zum Einbetonieren



Liegebank

feuerverzinkter und pulverbeschichteter
Stahl RAL 6018, Nordische Kiefer,
zum Einbetonieren

AUSSTATTUNG- ALLGEMEIN

Robuste Materialien und fröhliche Farben



Fahrradparker

Aluminium mit pulverbeschichteter Oberfläche RAL 6018




Abfalleimer

Feuerverzinkter und pulverbeschichteter Stahl RAL 6018, Volumen 70 L




Spieltisch

mit Schachbrett zum Einbetonieren

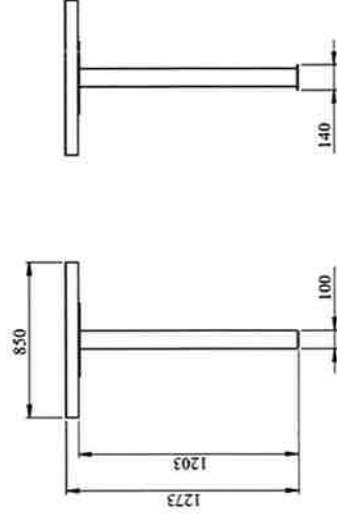


ENTWÄSSERUNGSKONZEPT

Orientierung am natürlichen Gefälle und Wasserreislauf

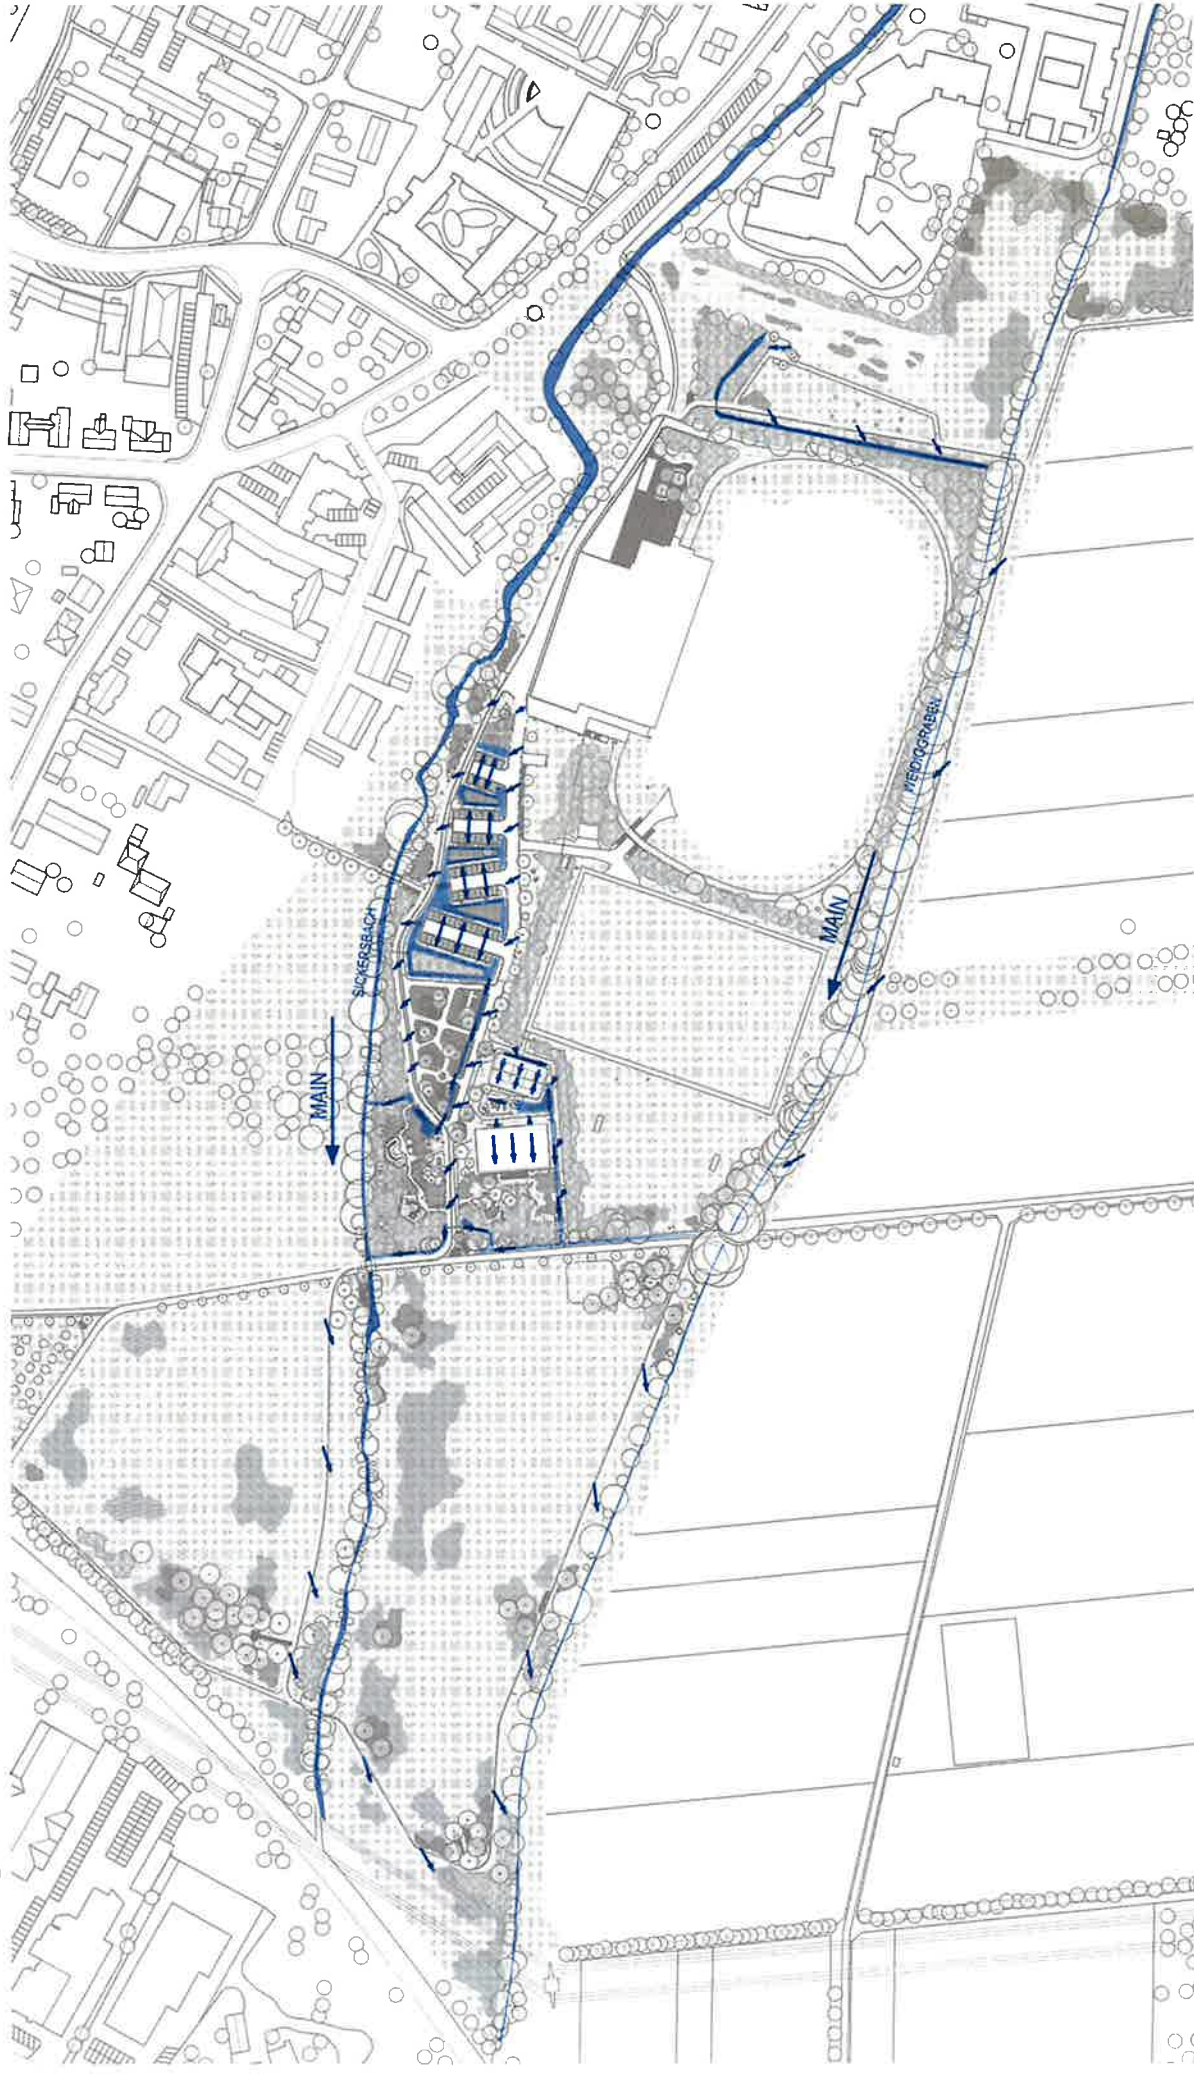



VEGETATION - WIESEN

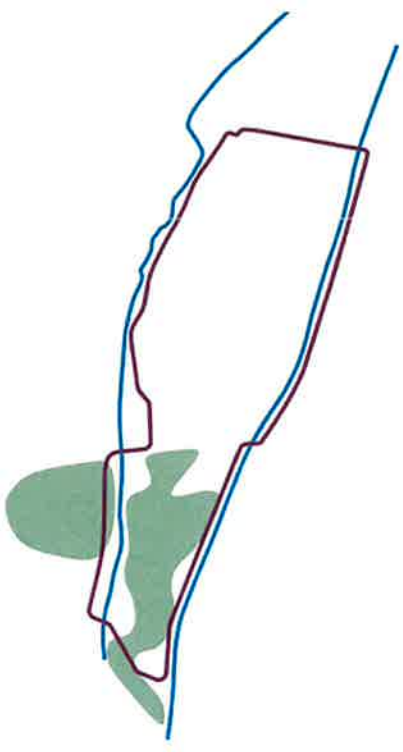

Ansaat Feuchtwiese für...




... die Zielart Wiesenknopfbläuling



Grundlage der Baumauswahl:

VEGETATION - BAUMARTEN

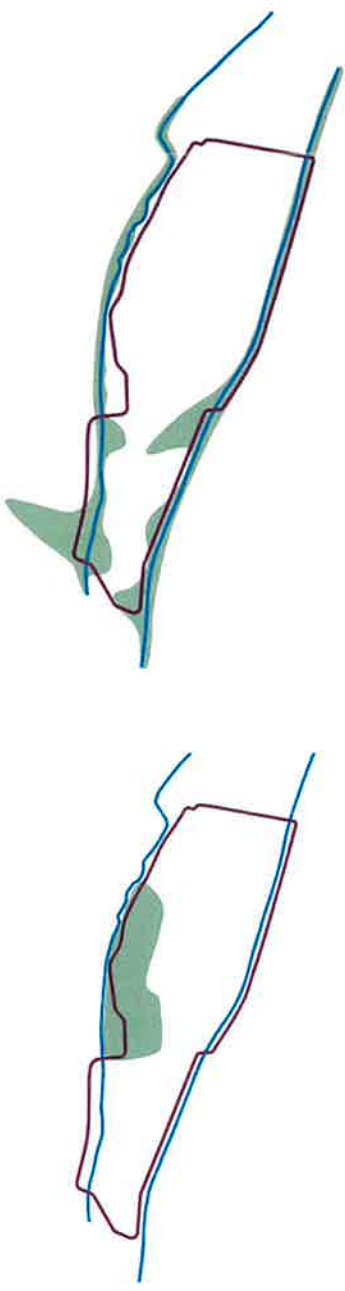

„Sportwald“ mit vorwiegend heimischer, klimaresilienter Baumauswahl


Ufervegetation pflegen und ergänzen



Owner Name	Quality

WIEDER NEINS | andershaft | Städtebau | Architektur

BAUABSCHNITTE

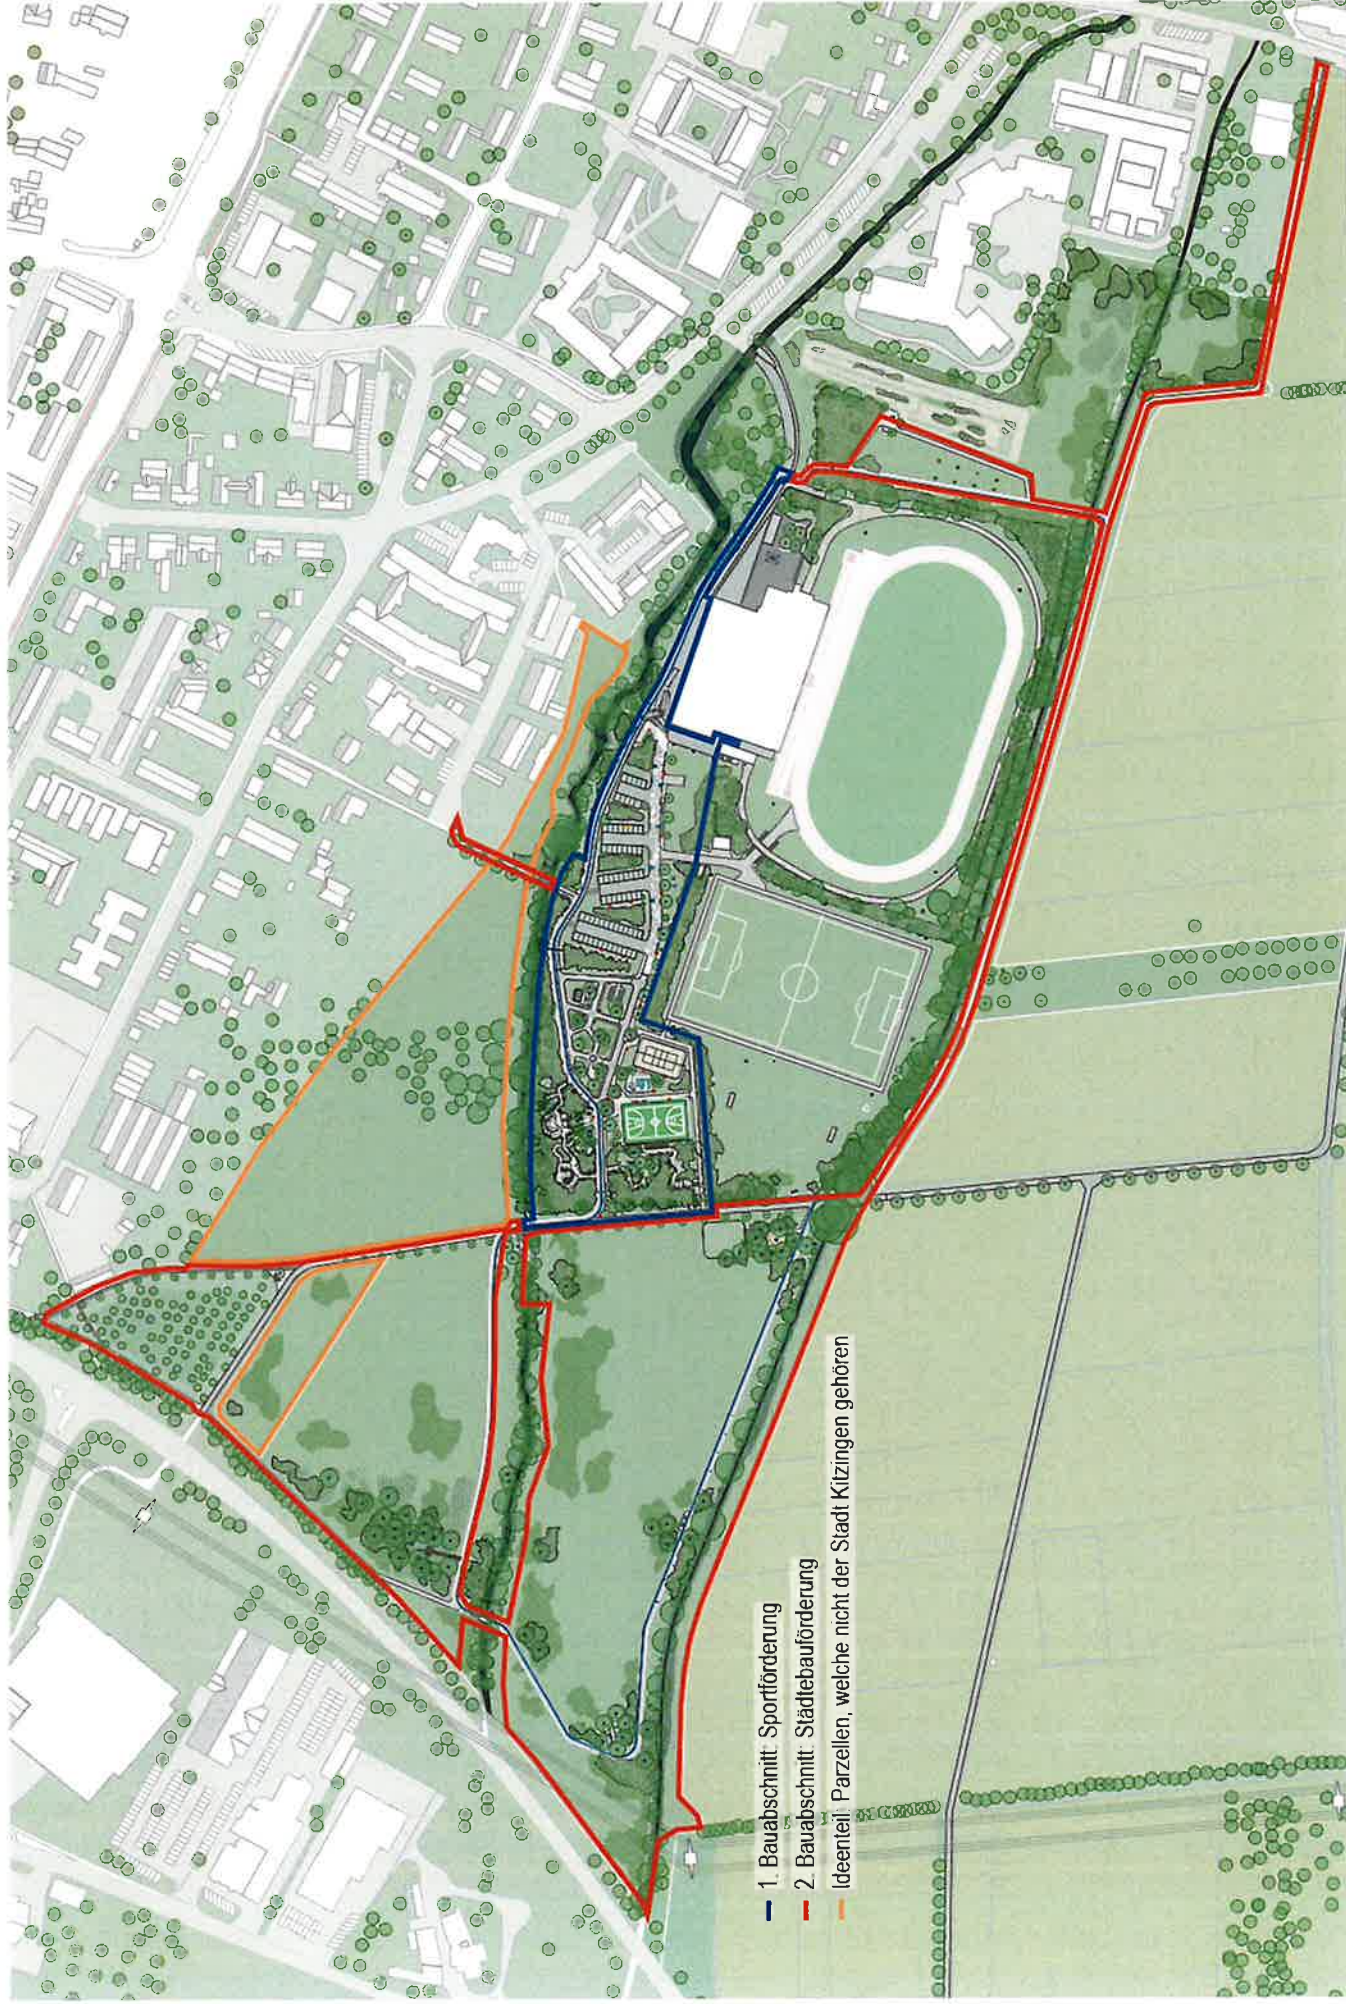

KOSTENBERECHNUNG

Nr. / OZ	Bezeichnung	Gesamt EUR
01	Garten- und Landschaftsbauarbeiten [KoBe_Stand: 14.07.26] Gesamt (zzgl. MwSt. 19,0%), Brutto:	4.018.347,00 4.781.832,93
01	Titel - BA1 Sportförderung	2.556.548,00
02	Titel - BA2 Städtebauförderung	1.491.679,00
03	Titel - Öffentliche Beleuchtung - Material & Arbeitszeit	114.000,00
04	Titel - Anteil Verkehrsübungsplatz	-143.880,00

Gesamtsumme: KIT_Bürgerpark Sickergrund Kitzingen

Gesamt, Netto: 4.018.347,00 EUR
zzgl. MwSt: 763.485,93 EUR
Gesamt, Brutto: 4.781.832,93 EUR