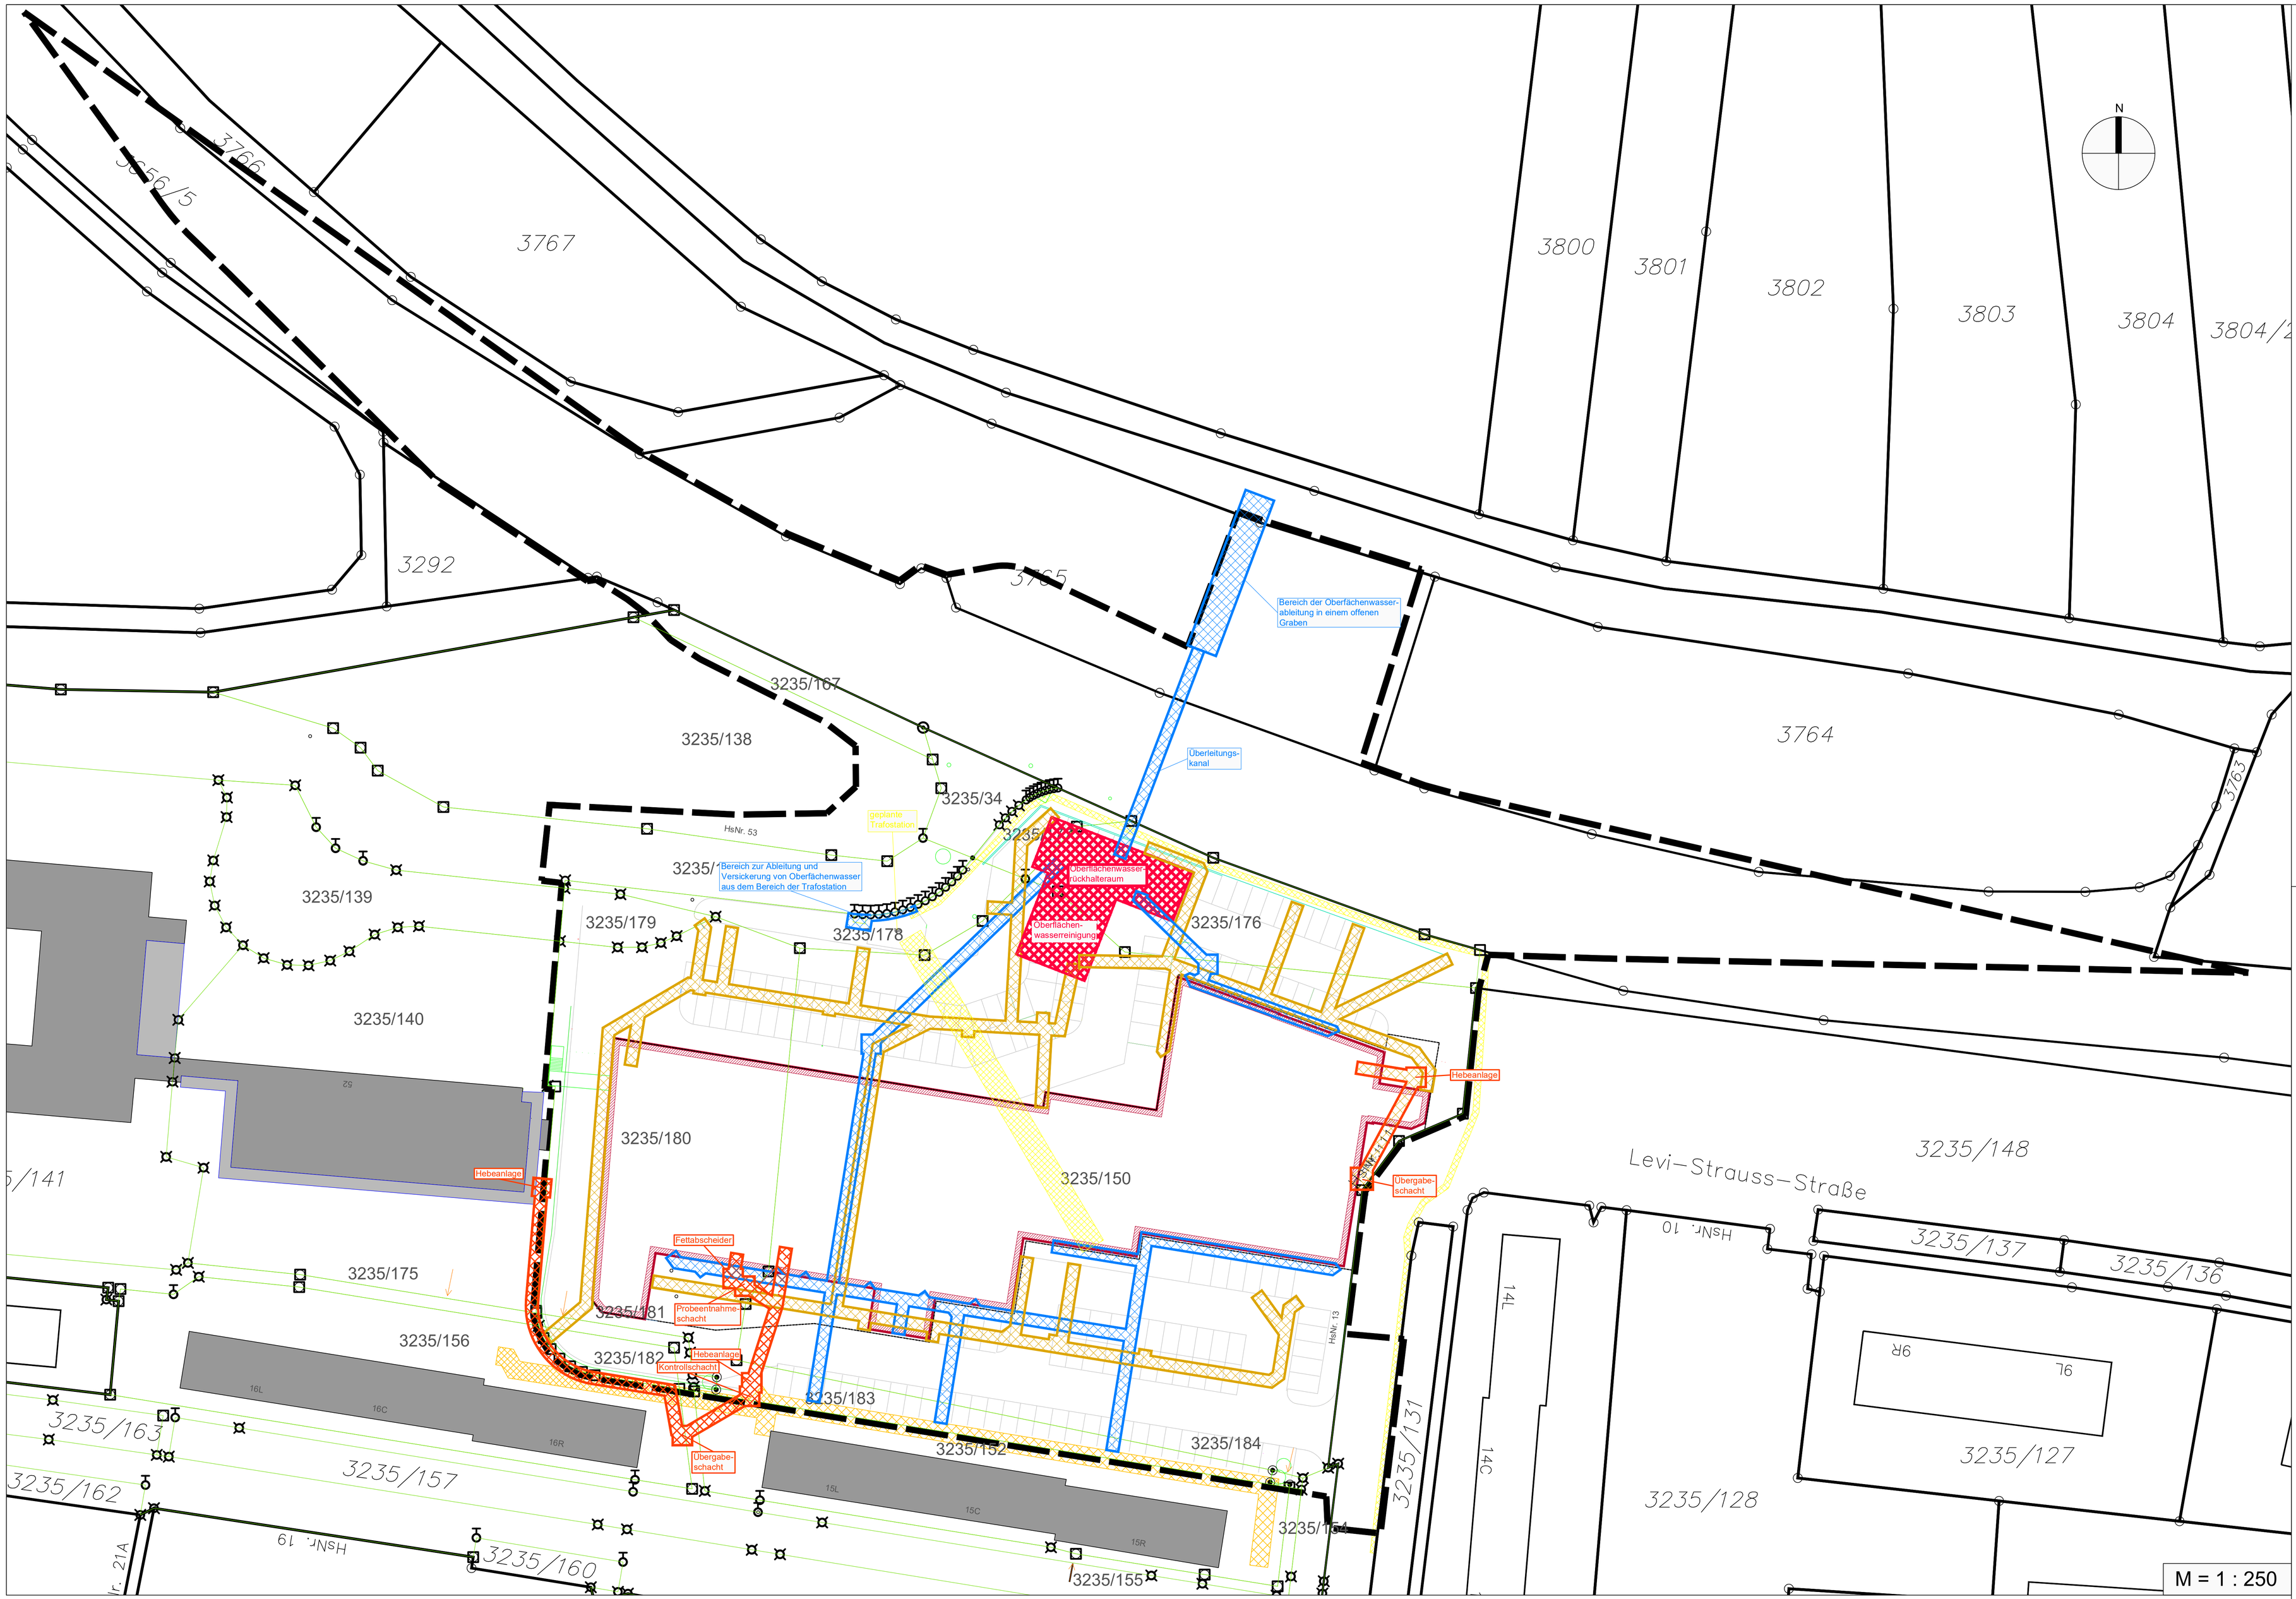

Zeichenerklärung:

- Umgriff der Gebäude
- Bereiche zur Errichtung unterirdischer Reiunigungs- und Rückhalteräume
- Trassenverlauf der Schmutzwasserleitungen
- Trassenverlauf der Leitungen für unverschmutztes Oberflächenwasser
- Trassenverlauf der Leitungen für verschmutztes Oberflächenwassser
- Trassenverlauf zur Verlegung der Fernwärmeleitung bzw. Trasse der best.Leitungen
- Trassenverlauf zur Verlegung der Stromversorgung

Stadt: Kitzingen

Vorhabenbezogener Bebauungsplan Nr. 107
"Einzelhandelszentrum Marshall Heights"

Vorhaben- und Erschließungsplan
Entwässerung- und Versorgungstrassen
Plan 2/3

Entwurf

Ingenieure | Architekten | Stadtplaner

Auktor INGENIEUR GmbH

Berliner Platz 9 I D-97080 Würzburg I Tel. 0931-79 44-0 I Fax 0931-79 44-30 I Web www.i-auktor.de I Mail info@i-auktor.de

Bearbeitung:	Öchsner / Roppel	Stand:	27.06.2024
Prüfung:			03.09.2024
			20.11.2025
Kt 22-0003		geändert:	30.07.2026