


Zeichenerklärung:

- Umgriff der Gebäude
- Bereiche zur Errichtung unterirdischer Reinigungs- und Rückhalteräume
- Trassenverlauf der Schmutzwasserleitungen
- Trassenverlauf der Leitungen für unverschmutztes Oberflächenwasser
- Trassenverlauf der Leitungen für verschmutztes Oberflächenwasser
- Trassenverlauf zur Verlegung der Fernwärmeleitung bzw. Trasse der best. Leitungen
- Trassenverlauf zur Verlegung der Stromversorgung

Stadt: Kitzingen

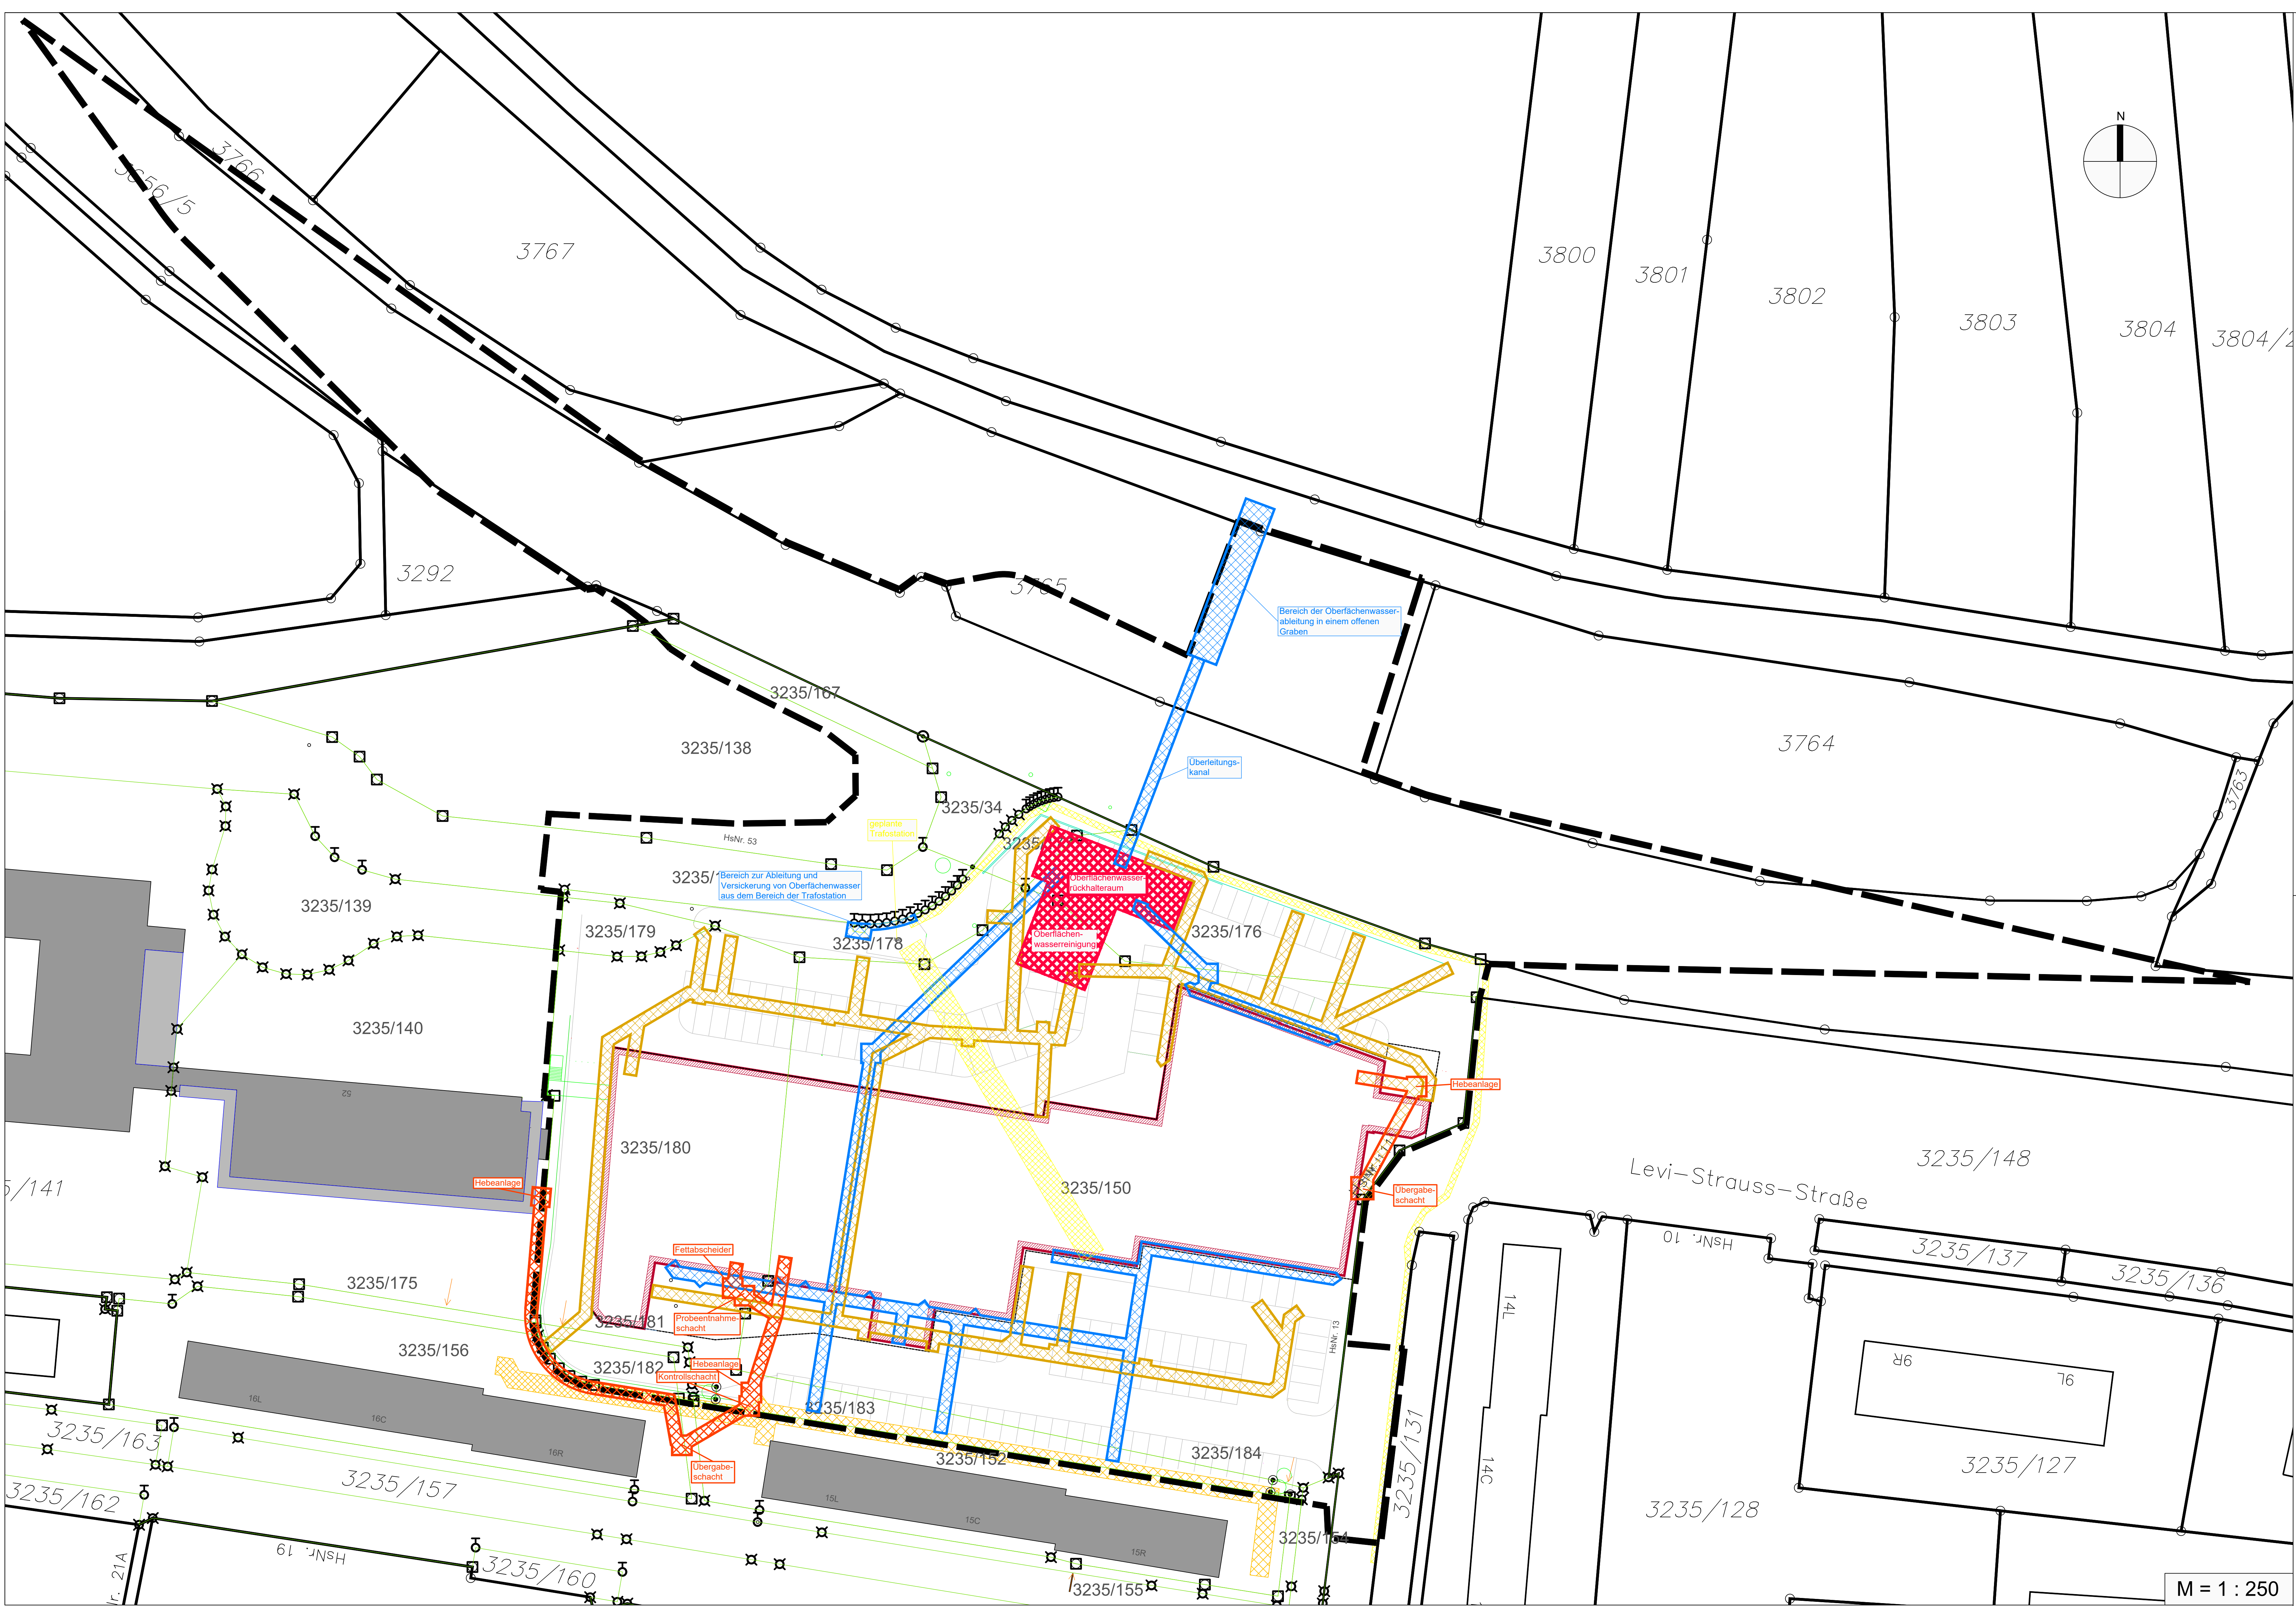

Vorhabenbezogener Bebauungsplan Nr. 107
"Einzelhandelszentrum Marshall Heights"

Vorhaben- und Erschließungsplan
Entwässerung- und Versorgungstrassen
Plan 2/3

Entwurf

Ingenieure | Architekten | Stadtplaner



Berliner Platz 9 | D-97080 Würzburg | Tel. 0931-79 44-0 | Fax 0931-79 44-30 | Web www.auktor.de | Mail info@auktor.de

Bearbeitung: Öchsner / Roppel
Prüfung:

Stand: 27.06.2024

03.09.2024

20.11.2025

30.07.2026

KI 22-0003

geändert: 15.10.2026

M = 1 : 250